


VILLE DE LA CELLE-SAINT-CLOUD  
projet " COEUR DE VILLE "

Lieudit : " La Grande Terre "

Plan de division  
Lot A - B - C - D - E - F

section AK

Planche unique

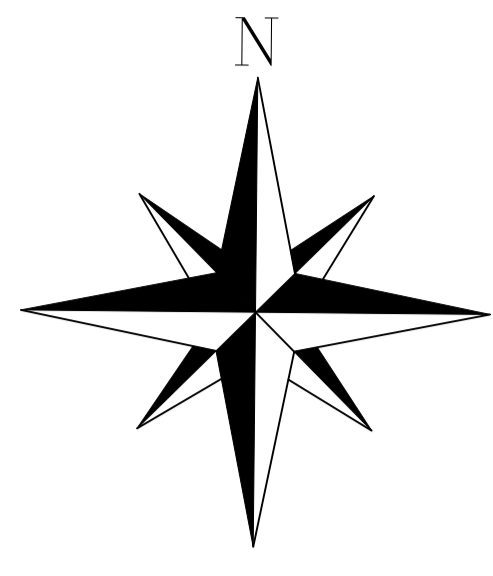

2	Plan de division maj	01/08/2023	SSI	KHS
1	Modification du plan de division	19/08/2023	SSI	KHS
0	Plan division	15/06/2023	BTL	KHS
Index	Nature des modifications	Date	Auteur	Vérifié par

ECHELLE: 1/200e	DATE: 22/11/2022	DOSSIER: GE122194-01	FIGIER: GE122194-01_Division.dwg
-----------------	------------------	----------------------	----------------------------------


PLAN DE DIVISION

COORDONNEES RGF93 CC49	<input checked="" type="checkbox"/>	NIVELLEMENT IGN 69	<input type="checkbox"/>
COORDONNEES INDEPENDANTES	<input type="checkbox"/>	NIVELLEMENT INDEPENDANT	<input type="checkbox"/>

**GEOFIT EXPERT**

Bureau Principal - Siège Social  
Métropole - Site de la Croisette  
Route de Gachet - BP 10703  
92020 Gennevilliers  
Tél. 02 40 98 54 92 - Fax: 02 51 13 56 60  
E-mail : rantes@gеоfit-expert.fr

Agence de Gennevilliers  
7 Rue du Fosseil Blanc  
Bâtiment C1  
92020 Gennevilliers  
Tél. 01 41 11 20 50 - Fax: 01 41 11 21 70  
E-mail : gennevilliers@gеоfit-expert.fr

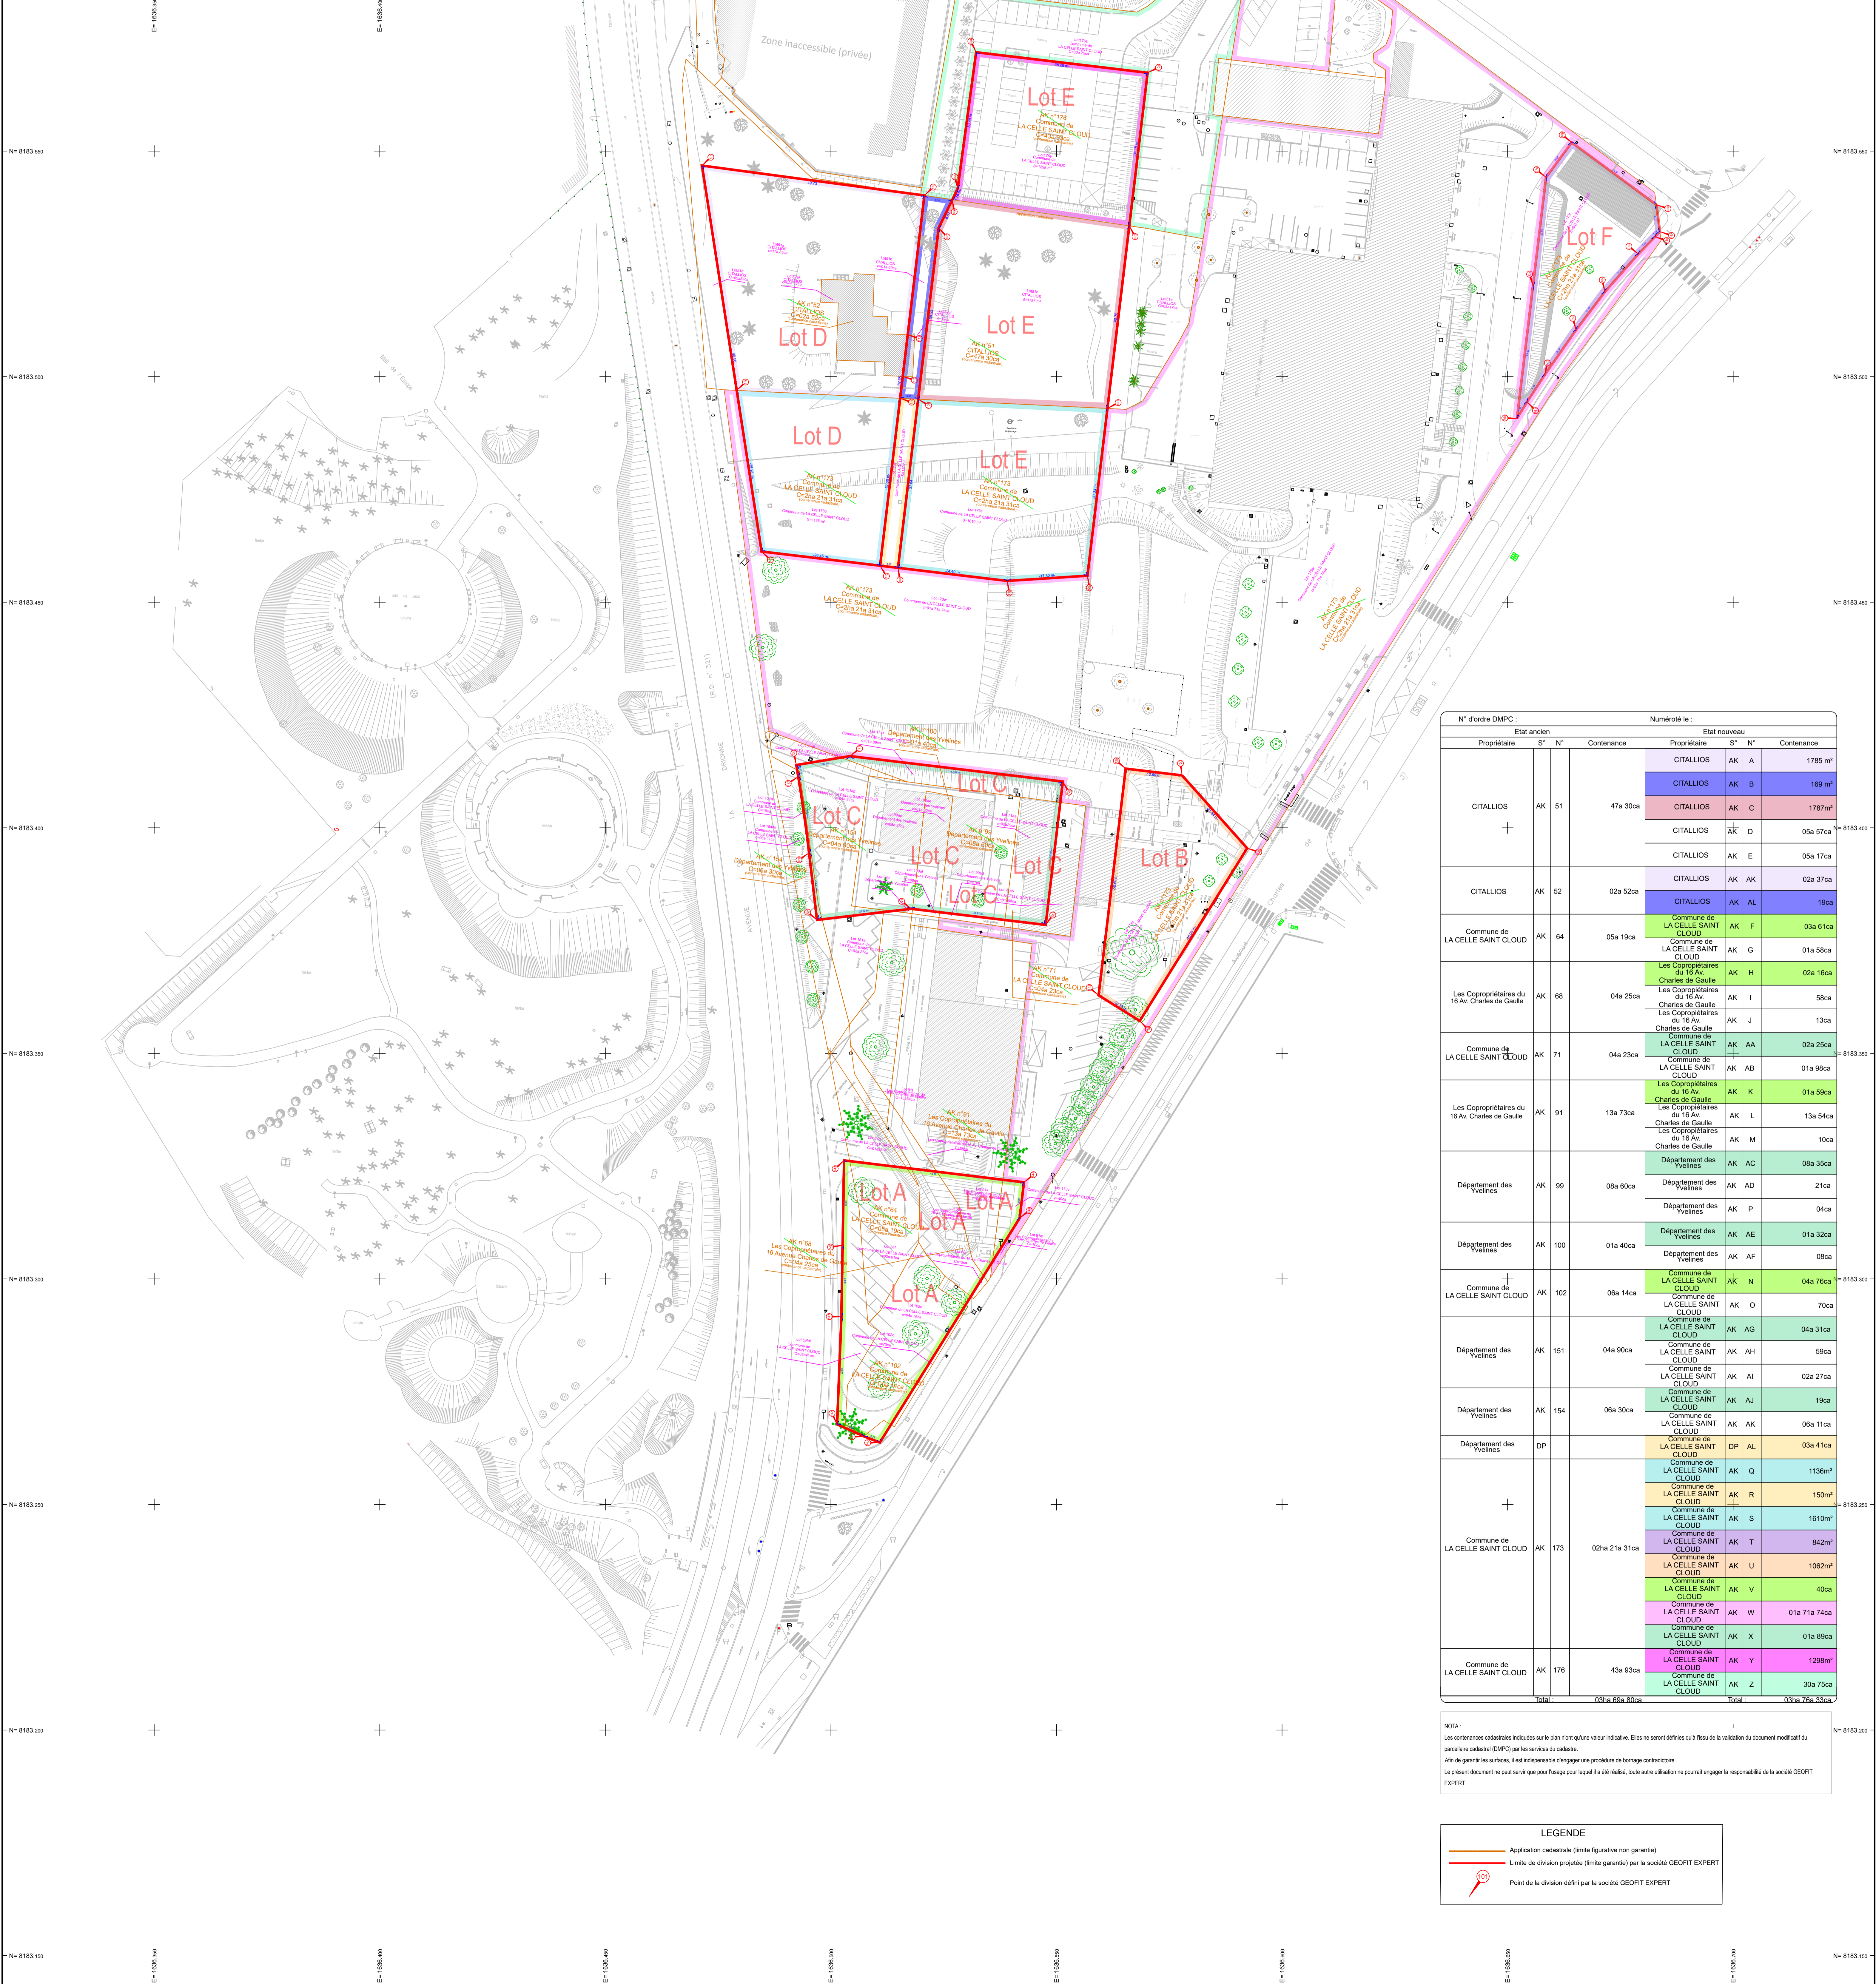

N° d'ordre DMPC :

Etat ancien		Numéroté le :		Etat nouveau			
Propriétaire	S <sup>n</sup>	N°	Contenance	Propriétaire	S <sup>n</sup>	N°	Contenance
CITALLIOS	AK	51	47a 30ca	CITALLIOS	AK	A	1785 m <sup>2</sup>
				CITALLIOS	AK	B	169 m <sup>2</sup>
				CITALLIOS	AK	C	1787 m <sup>2</sup>
				CITALLIOS	AK	D	05a 57ca
CITALLIOS	AK	52	02a 52ca	CITALLIOS	AK	E	05a 17ca
				CITALLIOS	AK	AL	02a 37ca
Commune de LA CELLE SAINT CLOUD	AK	64	05a 19ca	Commune de LA CELLE SAINT CLOUD	AK	F	03a 61ca
				Commune de LA CELLE SAINT CLOUD	AK	G	01a 58ca
Les Copropriétaires du 16 Av. Charles de Gaulle	AK	68	04a 25ca	Les Copropriétaires du 16 Av. Charles de Gaulle	AK	H	02a 15ca
				Les Copropriétaires du 16 Av. Charles de Gaulle	AK	I	58ca
Commune de LA CELLE SAINT CLOUD	AK	71	04a 23ca	Commune de LA CELLE SAINT CLOUD	AK	AA	13ca
				Commune de LA CELLE SAINT CLOUD	AK	J	02a 25ca
Les Copropriétaires du 16 Av. Charles de Gaulle	AK	91	13a 73ca	Les Copropriétaires du 16 Av. Charles de Gaulle	AK	AB	01a 98ca
				Les Copropriétaires du 16 Av. Charles de Gaulle	AK	K	01a 59ca
Département des Yvelines	AK	99	08a 60ca	Département des Yvelines	AK	L	13a 54ca
				Département des Yvelines	AK	M	10ca
Département des Yvelines	AK	100	01a 40ca	Département des Yvelines	AK	AD	08a 35ca
				Département des Yvelines	AK	AC	21ca
Commune de LA CELLE SAINT CLOUD	AK	102	06a 14ca	Département des Yvelines	AK	P	04ca
				Commune de LA CELLE SAINT CLOUD	AK	AE	01a 32ca
Département des Yvelines	AK	151	04a 90ca	Département des Yvelines	AK	AF	08ca
				Commune de LA CELLE SAINT CLOUD	AK	AG	04a 31ca
Département des Yvelines	AK	154	06a 30ca	Commune de LA CELLE SAINT CLOUD	AK	AH	59ca
				Commune de LA CELLE SAINT CLOUD	AK	AI	02a 27ca
Département des Yvelines	DP	AL	03a 41ca	Commune de LA CELLE SAINT CLOUD	AK	AJ	19ca
				Commune de LA CELLE SAINT CLOUD	AK	AK	06a 11ca
Commune de LA CELLE SAINT CLOUD	AK	173	02ha 21a 31ca	Commune de LA CELLE SAINT CLOUD	DP	AL	03a 41ca
				Commune de LA CELLE SAINT CLOUD	AK	Q	1136m <sup>2</sup>
Commune de LA CELLE SAINT CLOUD	AK	176	43a 93ca	Commune de LA CELLE SAINT CLOUD	AK	R	150m <sup>2</sup>
				Commune de LA CELLE SAINT CLOUD	AK	S	1610m <sup>2</sup>
Commune de LA CELLE SAINT CLOUD	AK	177	03ha 76a 33ca	Commune de LA CELLE SAINT CLOUD	AK	T	842m <sup>2</sup>
				Commune de LA CELLE SAINT CLOUD	AK	U	1062m <sup>2</sup>
Commune de LA CELLE SAINT CLOUD	AK	178	03ha 76a 33ca	Commune de LA CELLE SAINT CLOUD	AK	V	40ca
				Commune de LA CELLE SAINT CLOUD	AK	W	01a 71a 74ca
Commune de LA CELLE SAINT CLOUD	AK	179	03ha 76a 33ca	Commune de LA CELLE SAINT CLOUD	AK	X	01a 89ca
				Commune de LA CELLE SAINT CLOUD	AK	Y	1298m <sup>2</sup>
Commune de LA CELLE SAINT CLOUD	AK	180	03ha 76a 33ca	Commune de LA CELLE SAINT CLOUD	AK	Z	30a 75ca
				Commune de LA CELLE SAINT CLOUD	AK	AA	03ha 76a 33ca

NOTA : Les coordonnées cadastrales indiquées sur le plan rattachent à une valeur indicative. Elles ne servent qu'à titre de référence et ne sont pas destinées à servir de base à la validation du document modificatif du plan de division (DMPC) par les services du cadastre. Afin de garantir les surfaces, il est indispensable d'engager une procédure de bornage contradictoire. Le présent document ne peut servir que pour l'usage pour lequel il a été réalisé, toute autre utilisation ne pouvant engager la responsabilité de la société GEOFIT EXPERT.

**LEGENDE**

- Application cadastrale (limite figurative non garantie)
- Limite de division proposée (limite garantie) par la société GEOFIT EXPERT
- Point de la division défini par la société GEOFIT EXPERT